

NOMENCLATURE		
FOLIO	DESIGNATION FOLIO	PRESENCE FOLIO
01	NOMENCLATURE	OK
02	PLANS DE MASSE	OK
03	PLAN D'IMPLANTATION EXISTANT	OK
04	PLAN D'IMPLANTATION PROJET	OK
05	PLAN EN ELEVATION SUD EXISTANT	OK
06	PLAN EN ELEVATION SUD PROJETE	OK

GRILLE D'EVOLUTION				
INDICE	DATE	DESSINATEUR	DESIGNATION	NOM ENTREPRISE
A	21/02/2017	ADG/A.PIRGHIE	Emission Originale	Free Mobile

HOTEL_DE_VILLE

RUE DE L'HÔTEL DIEU

ID : 06152_011_01

06560 VALBONNE



N° FOLIO : 1

NOMENCLATURE






DOSSIER : D.I.M.

INDICE : A

FICHER :

06152_011_01_HOTEL_DE_VILLE_DIM_210217.dwg

Section : BM
Parcelles : 654
Commune : VALBONNE

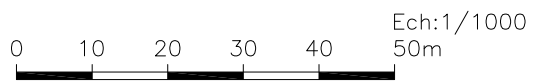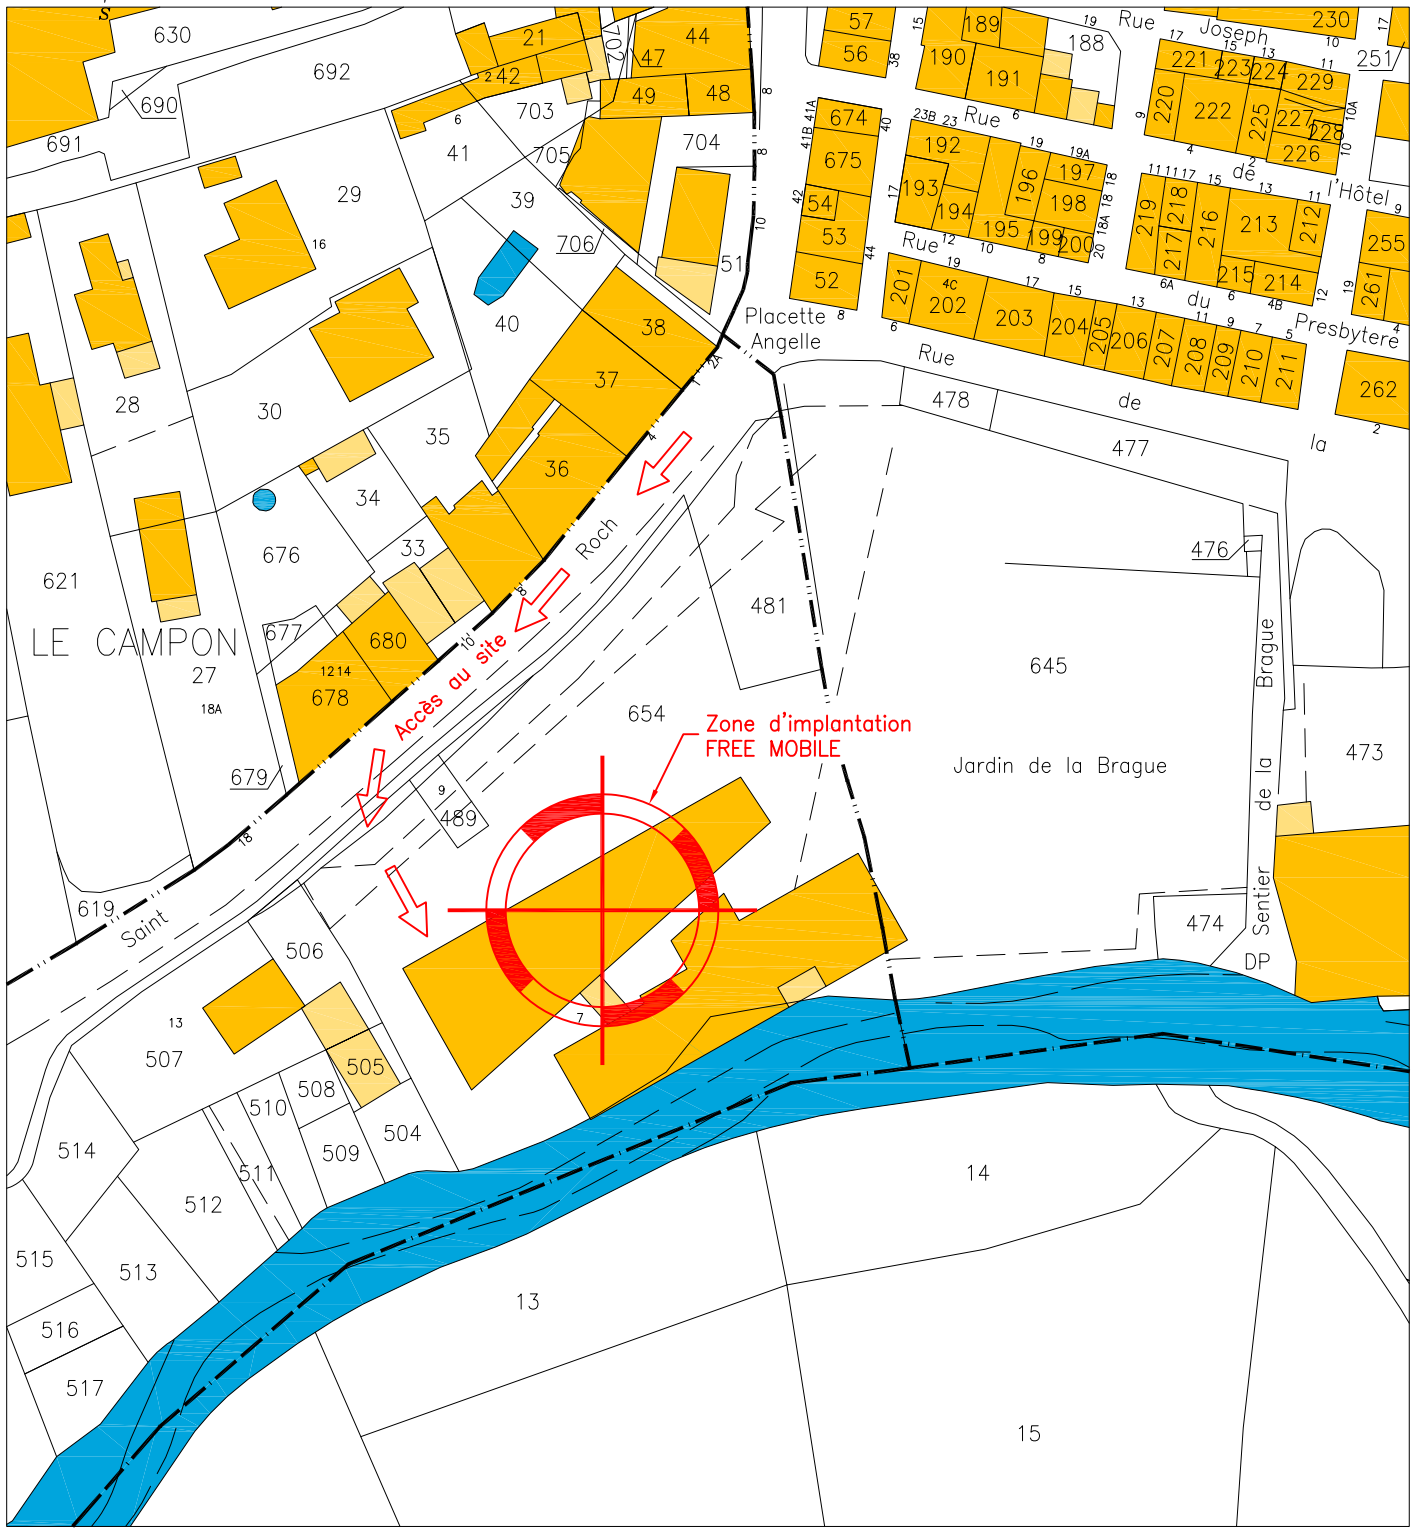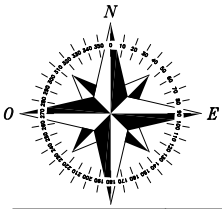

HOTEL_DE_VILLE

RUE DE L'HÔTEL DIEU

06560 VALBONNE

ID : 06152_011_01





N° FOLIO : 2

PLAN DE MASSE



DOSSIER : D.I.M. | INDICE : A | FICHIER :

06152_011_01_HOTEL_DE_VILLE_DIM_210217.dwg

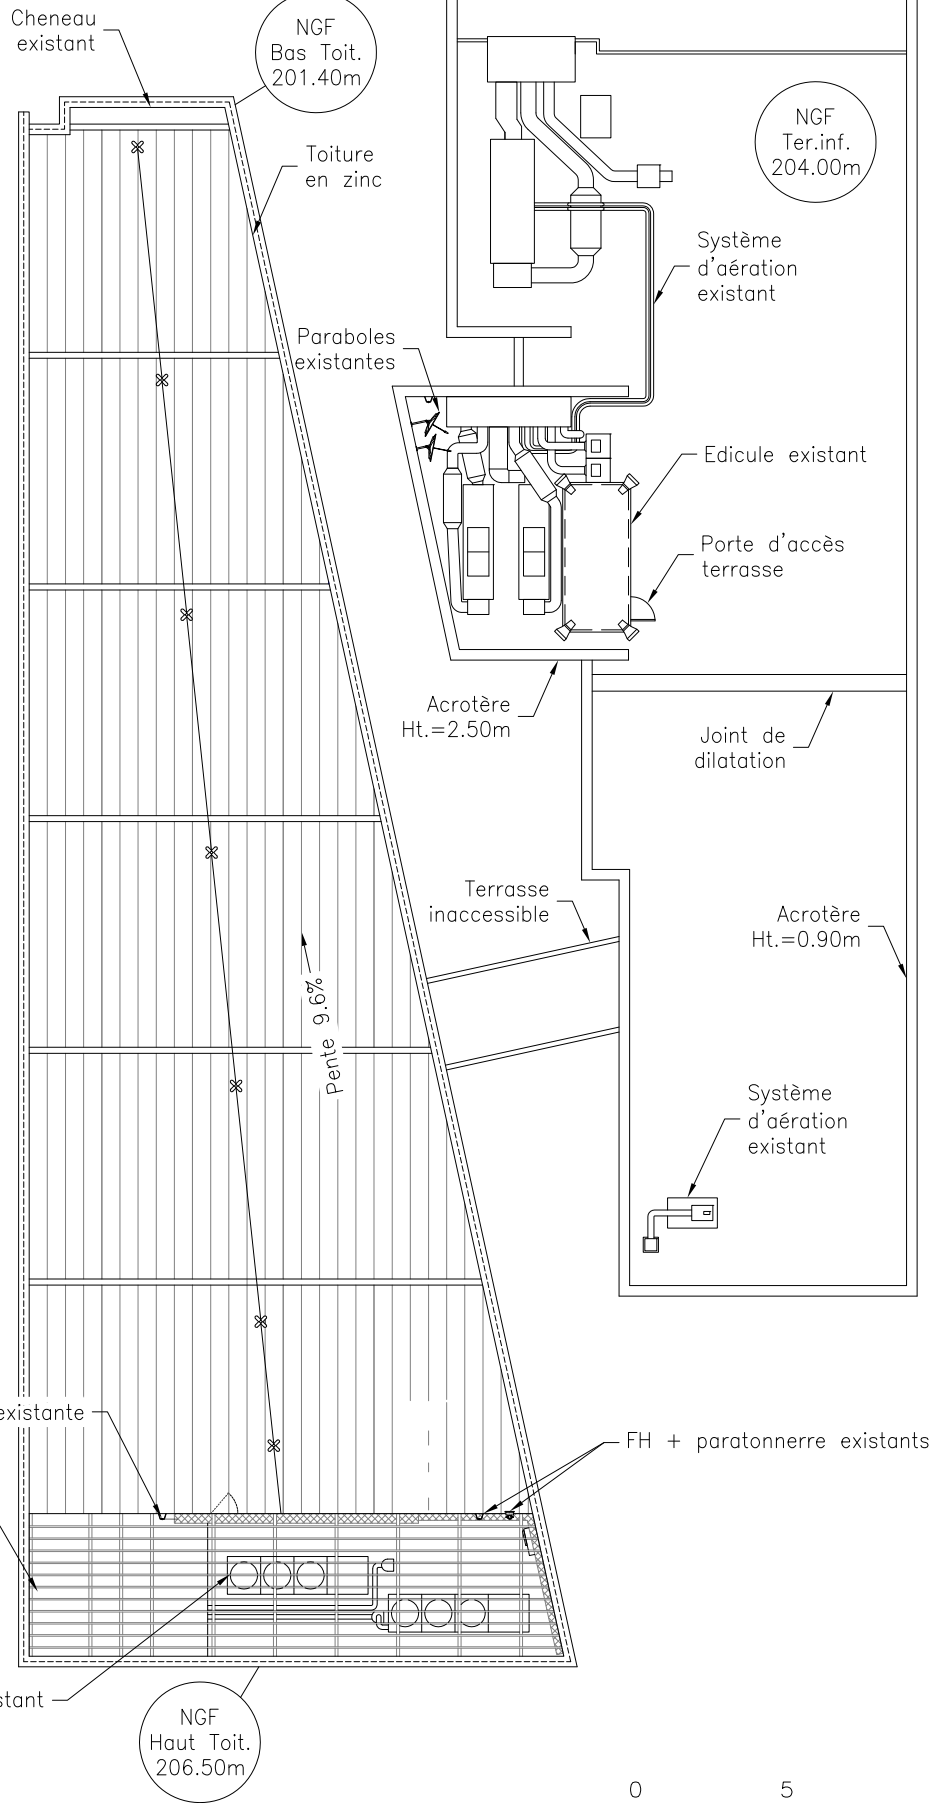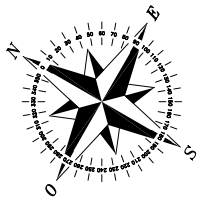

NGF Sol 194.00m

VUE EN ELEVATION NORD

Ech:1/250
0 5 10m

HOTEL_DE_VILLE

RUE DE L'HÔTEL DIEU

06560 VALBONNE

ID : 06152_011_01



N° FOLIO : 3

PLAN D'IMPLANTATION EXISTANT





DOSSIER : D.I.M.

INDICE : A

FICHER :

06152_011_01_HOTEL_DE_VILLE_DIM_210217.dwg

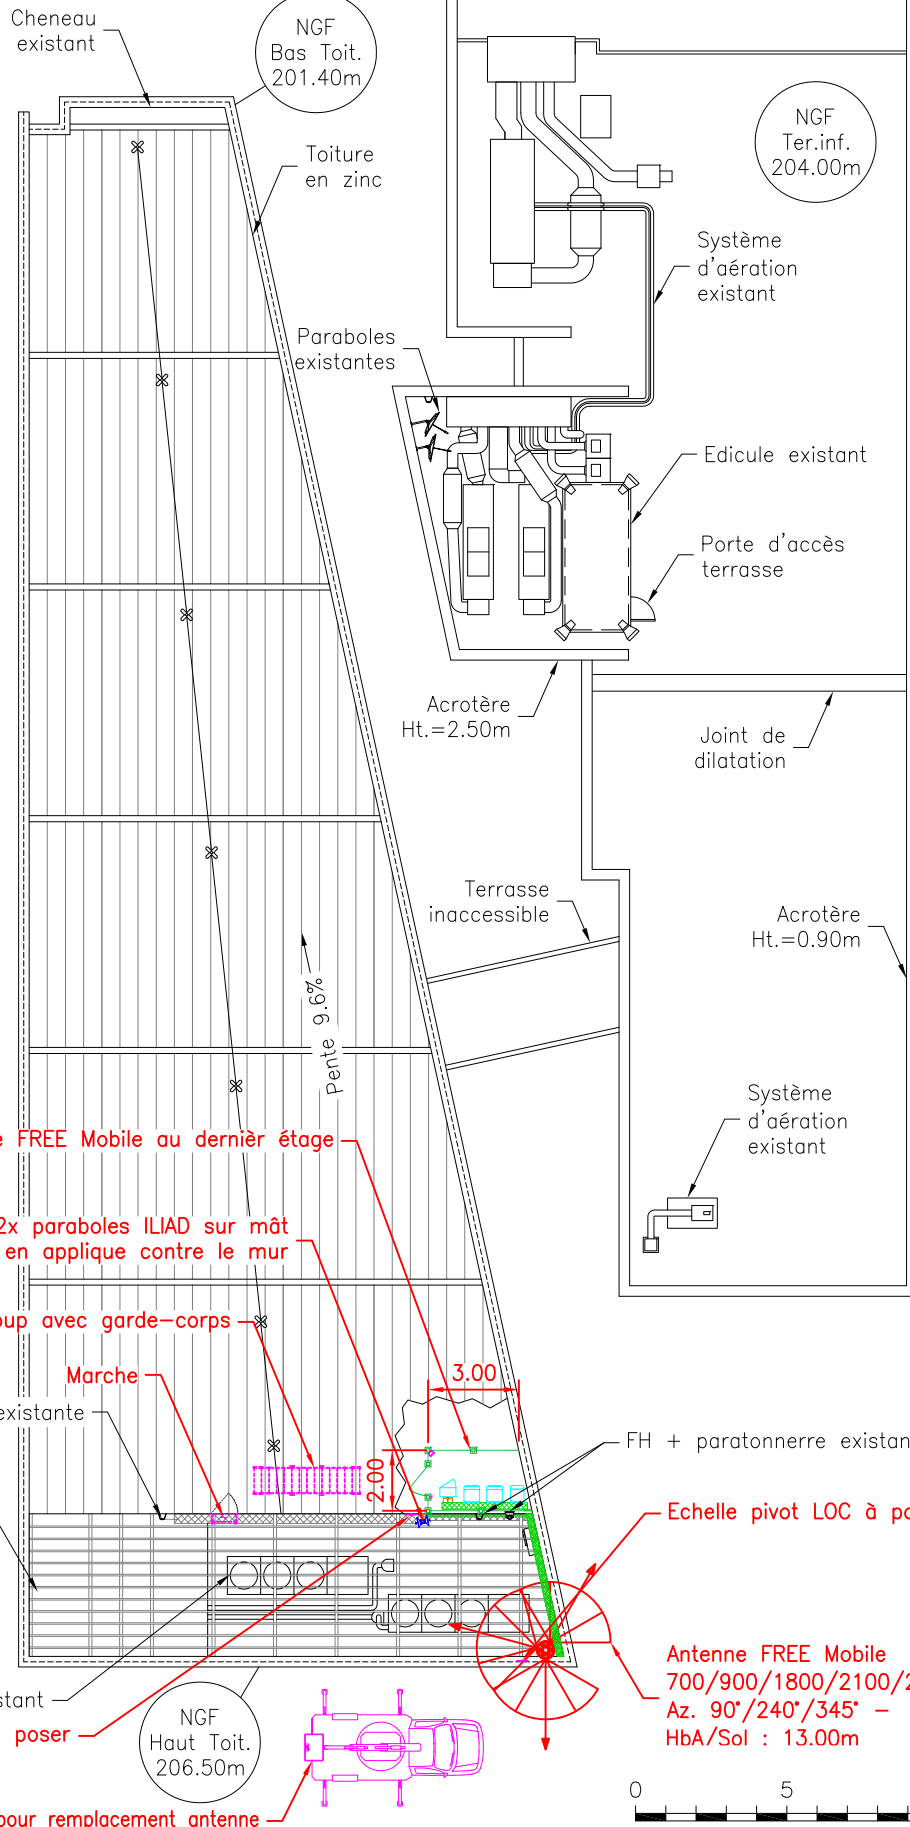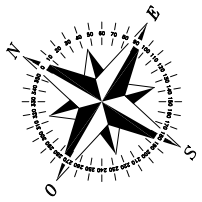

Ech:1/250
0 5 10m

HOTEL_DE_VILLE

RUE DE L'HÔTEL DIEU

06560 VALBONNE

ID : 06152_011_01





N° FOLIO : 4

PLAN D'IMPLANTATION PROJETE



DOSSIER : D.I.M. | INDICE : A | FICHER : 06152_011_01_HOTEL_DE_VILLE_DIM_210217.dwg

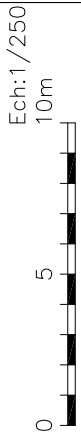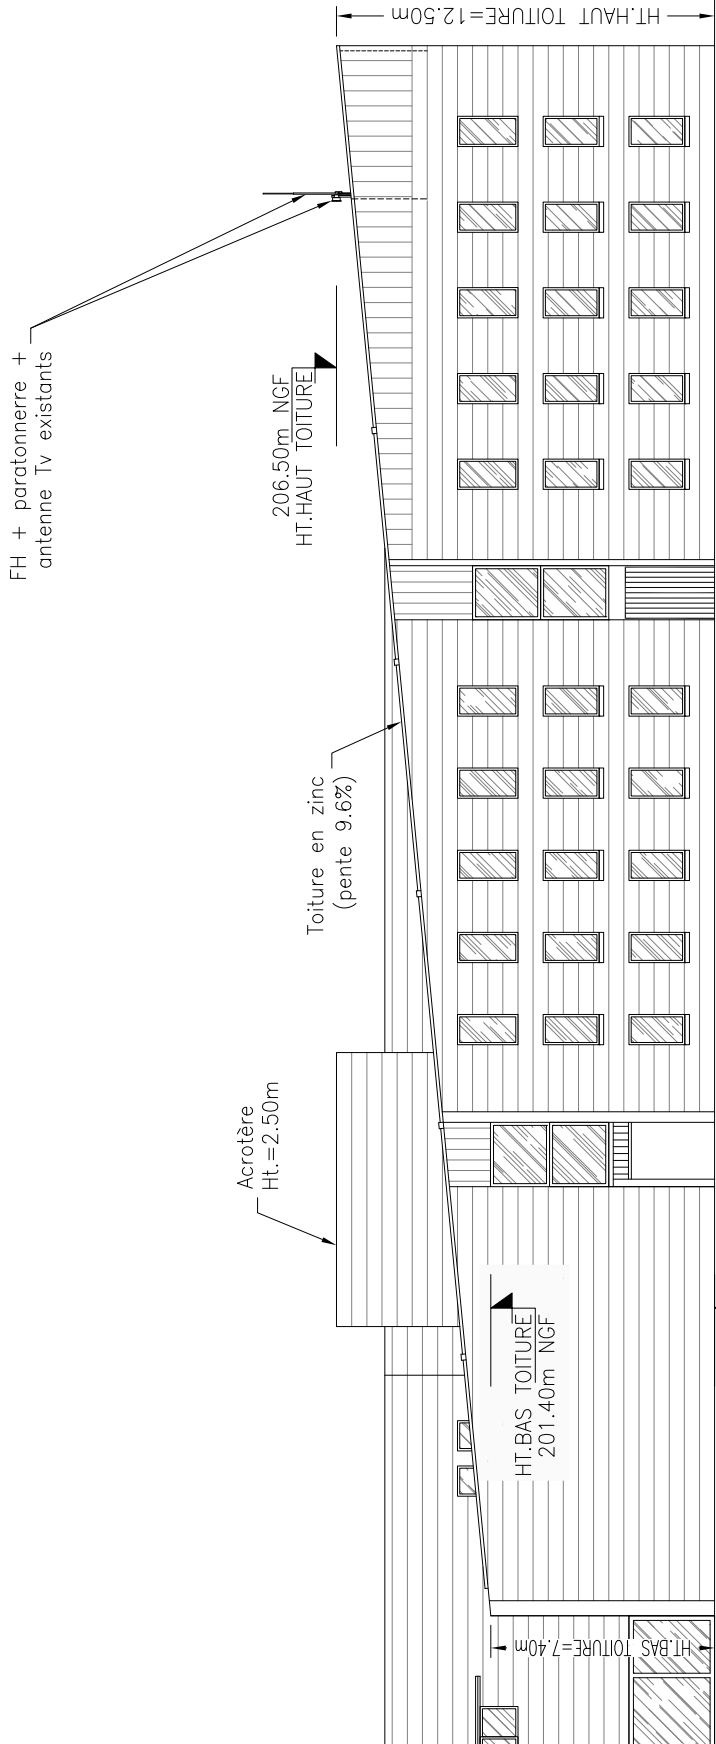

HOTEL_DE_VILLE

RUE DE L'HÔTEL DIEU

06560 VALBONNE

ID : 06152_011_01



N° FOLIO : 5

PLAN D'ELEVATION NORD EXISTANT




DOSSIER : D.I.M.

INDICE : A

FICHER :

06152_011_01_HOTEL_DE_VILLE_DIM_210217.dwg

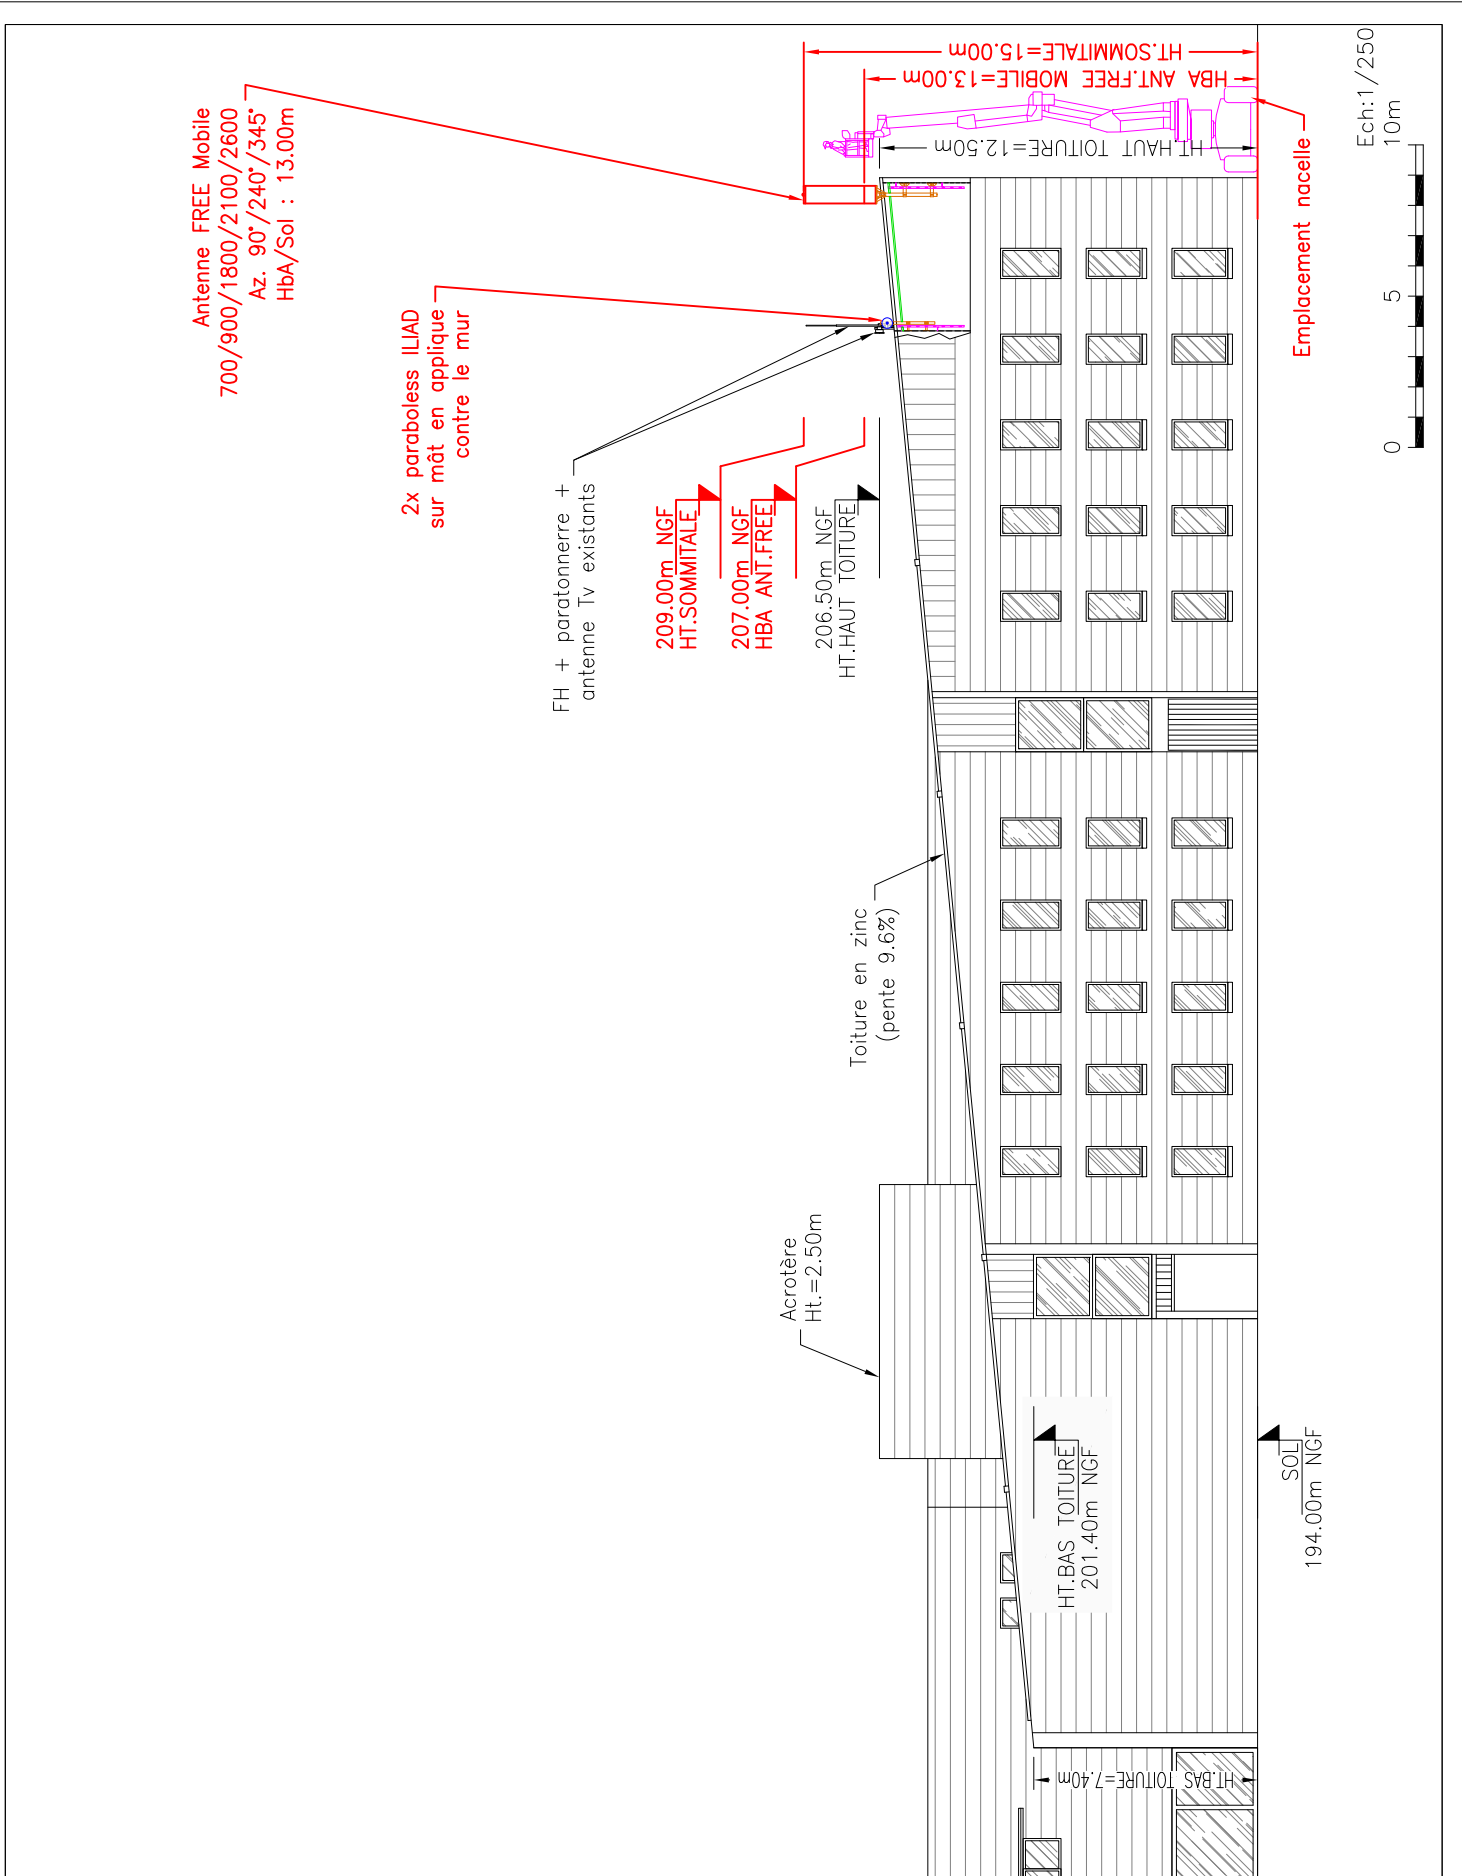

HOTEL_DE_VILLE

RUE DE L'HÔTEL DIEU

06560 VALBONNE

ID : 06152_011_01



N° FOLIO : 6

PLAN D'ELEVATION NORD PROJETE



DOSSIER : D.I.M.

INDICE : A

FICHER :

06152_011_01_HOTEL_DE_VILLE_DIM_210217.dwg