NOMENCLATURE		
FOLIO	DESIGNATION FOLIO	PRESENCE FOLIO
01	NOMENCLATURE	OK
02	PLAN DE SITUATION	OK
03	PLAN DE MASSE EXISTANT	OK
04	PLAN DE MASSE PROJET	OK
05	PLAN D'ELEVATION EXISTANT	OK
06	PLAN D'ELEVATION PROJET	OK

GRILLE D'EVOLUTION				
INDICE	DATE	DESSINATEUR	DESIGNATION	NOM ENTREPRISE
A	25/08/2017	S.NURY	Emission Originale	Free mobile

VALBONNE GENEVRIER

free mobile	Lieu dit "PEIJEAN"	ID : 06152_015_02
	06560 VALBONNE	Dessin : S.NURY
	N° FOLIO : 1 — NOMENCLATURE	Date : 25/08/2017
DOSSIER: DIM	INDICE : A — FICHIER : 06152_015_02_VALBONNE_GENEVRIER_DIM_IndA.dwg	ECH : --

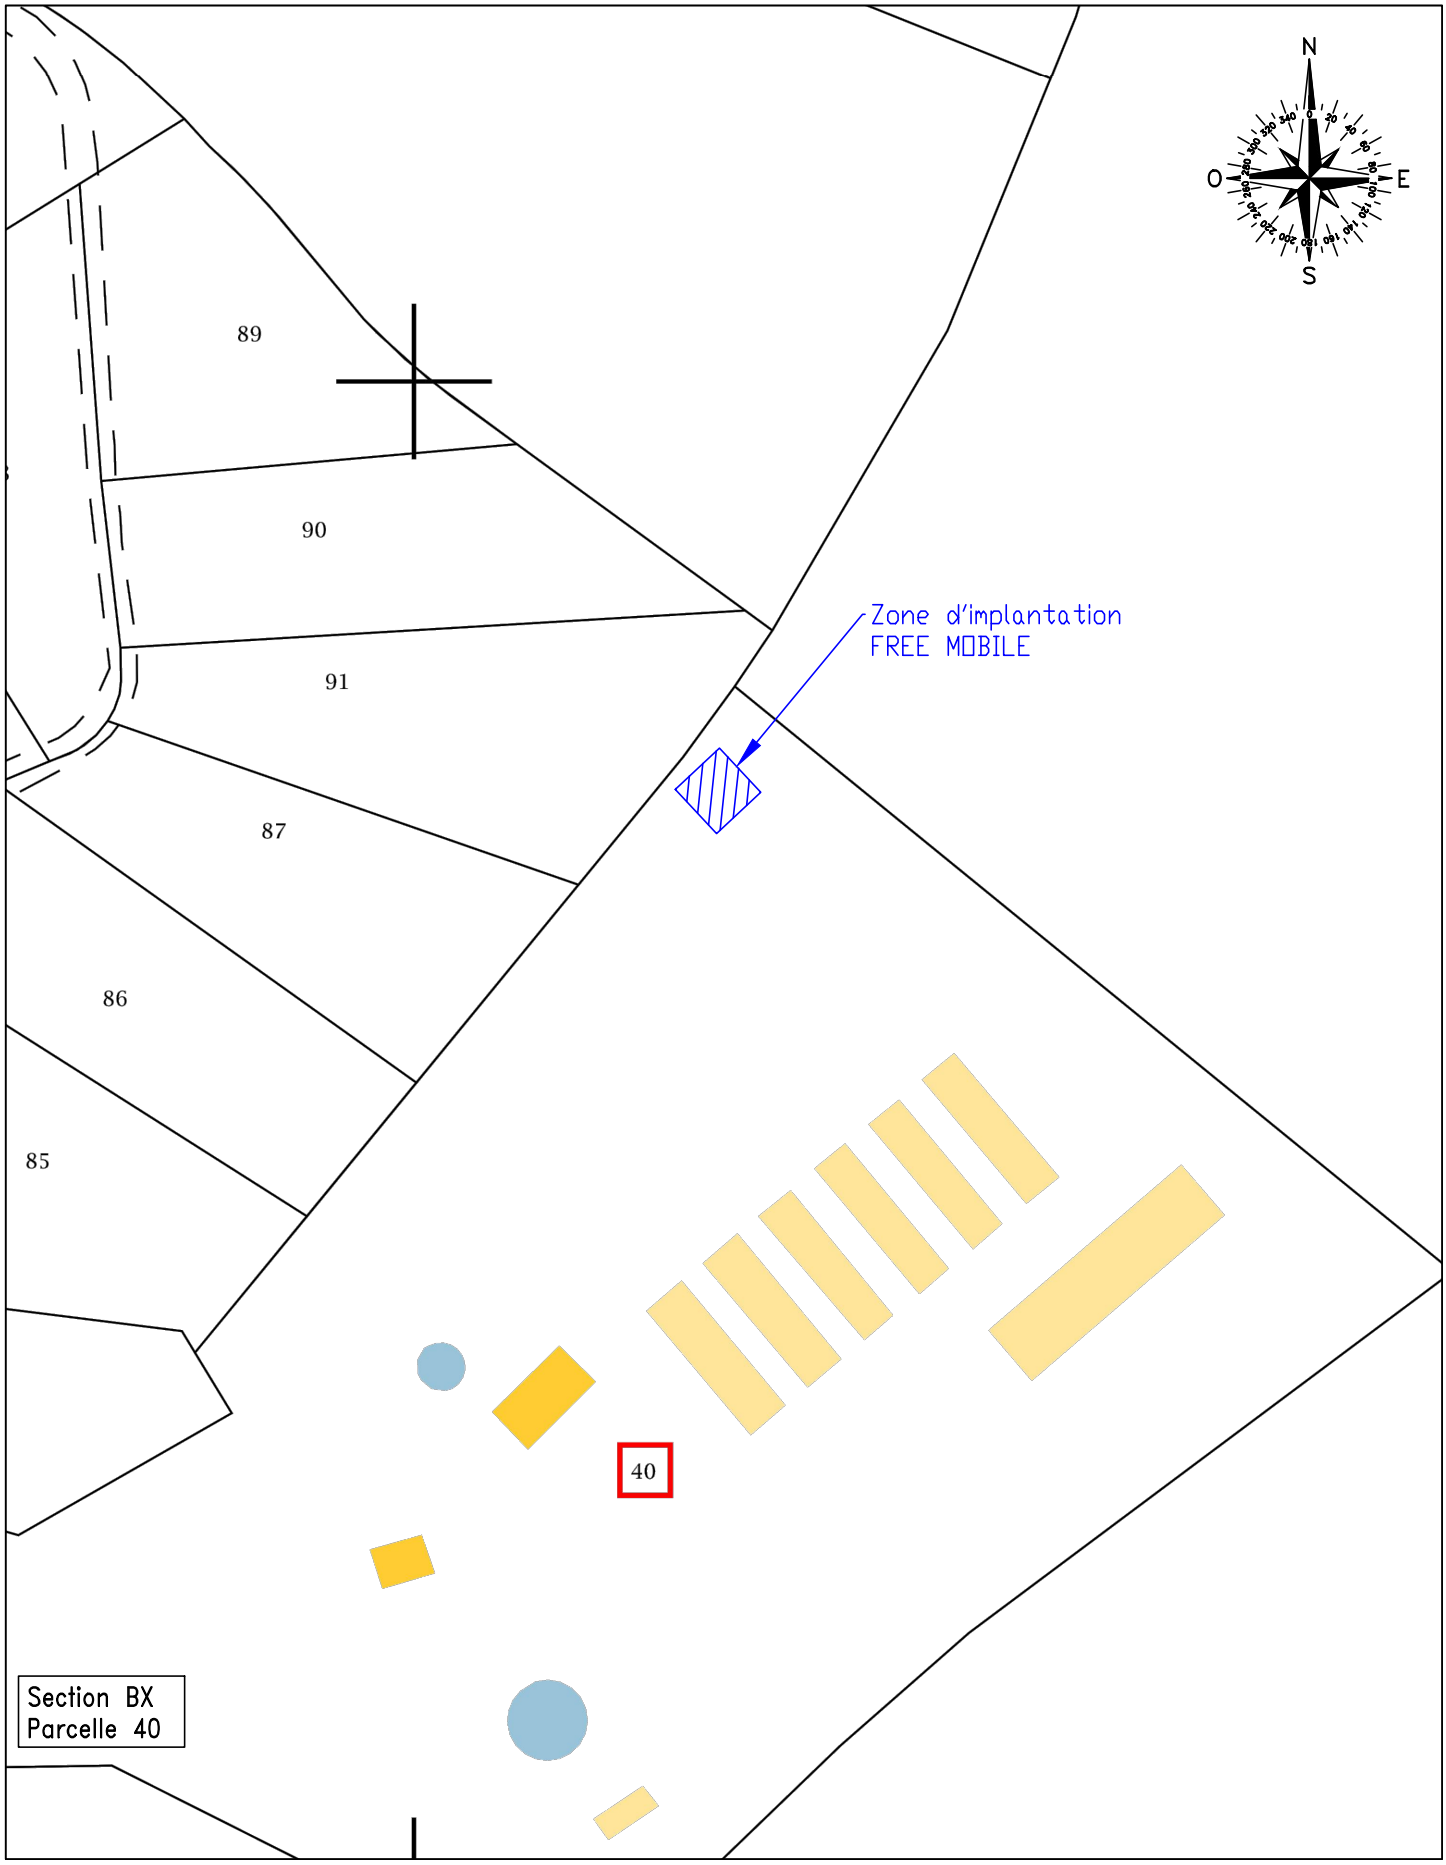

VALBONNE GENEVRIER			
free mobile	Lieu dit "PEIJEAN"		ID : 06152_015_02
	06560 VALBONNE		Dessin : S.NURY
	N° FOLIO : 2	PLAN DE SITUATION	Date : 25/08/2017
DOSSIER: DIM	INDICE : A	FICHIER : 06152_015_02_VALBONNE_GENEVRIER_DIM_IndA.dwg	ECH : 1/1000

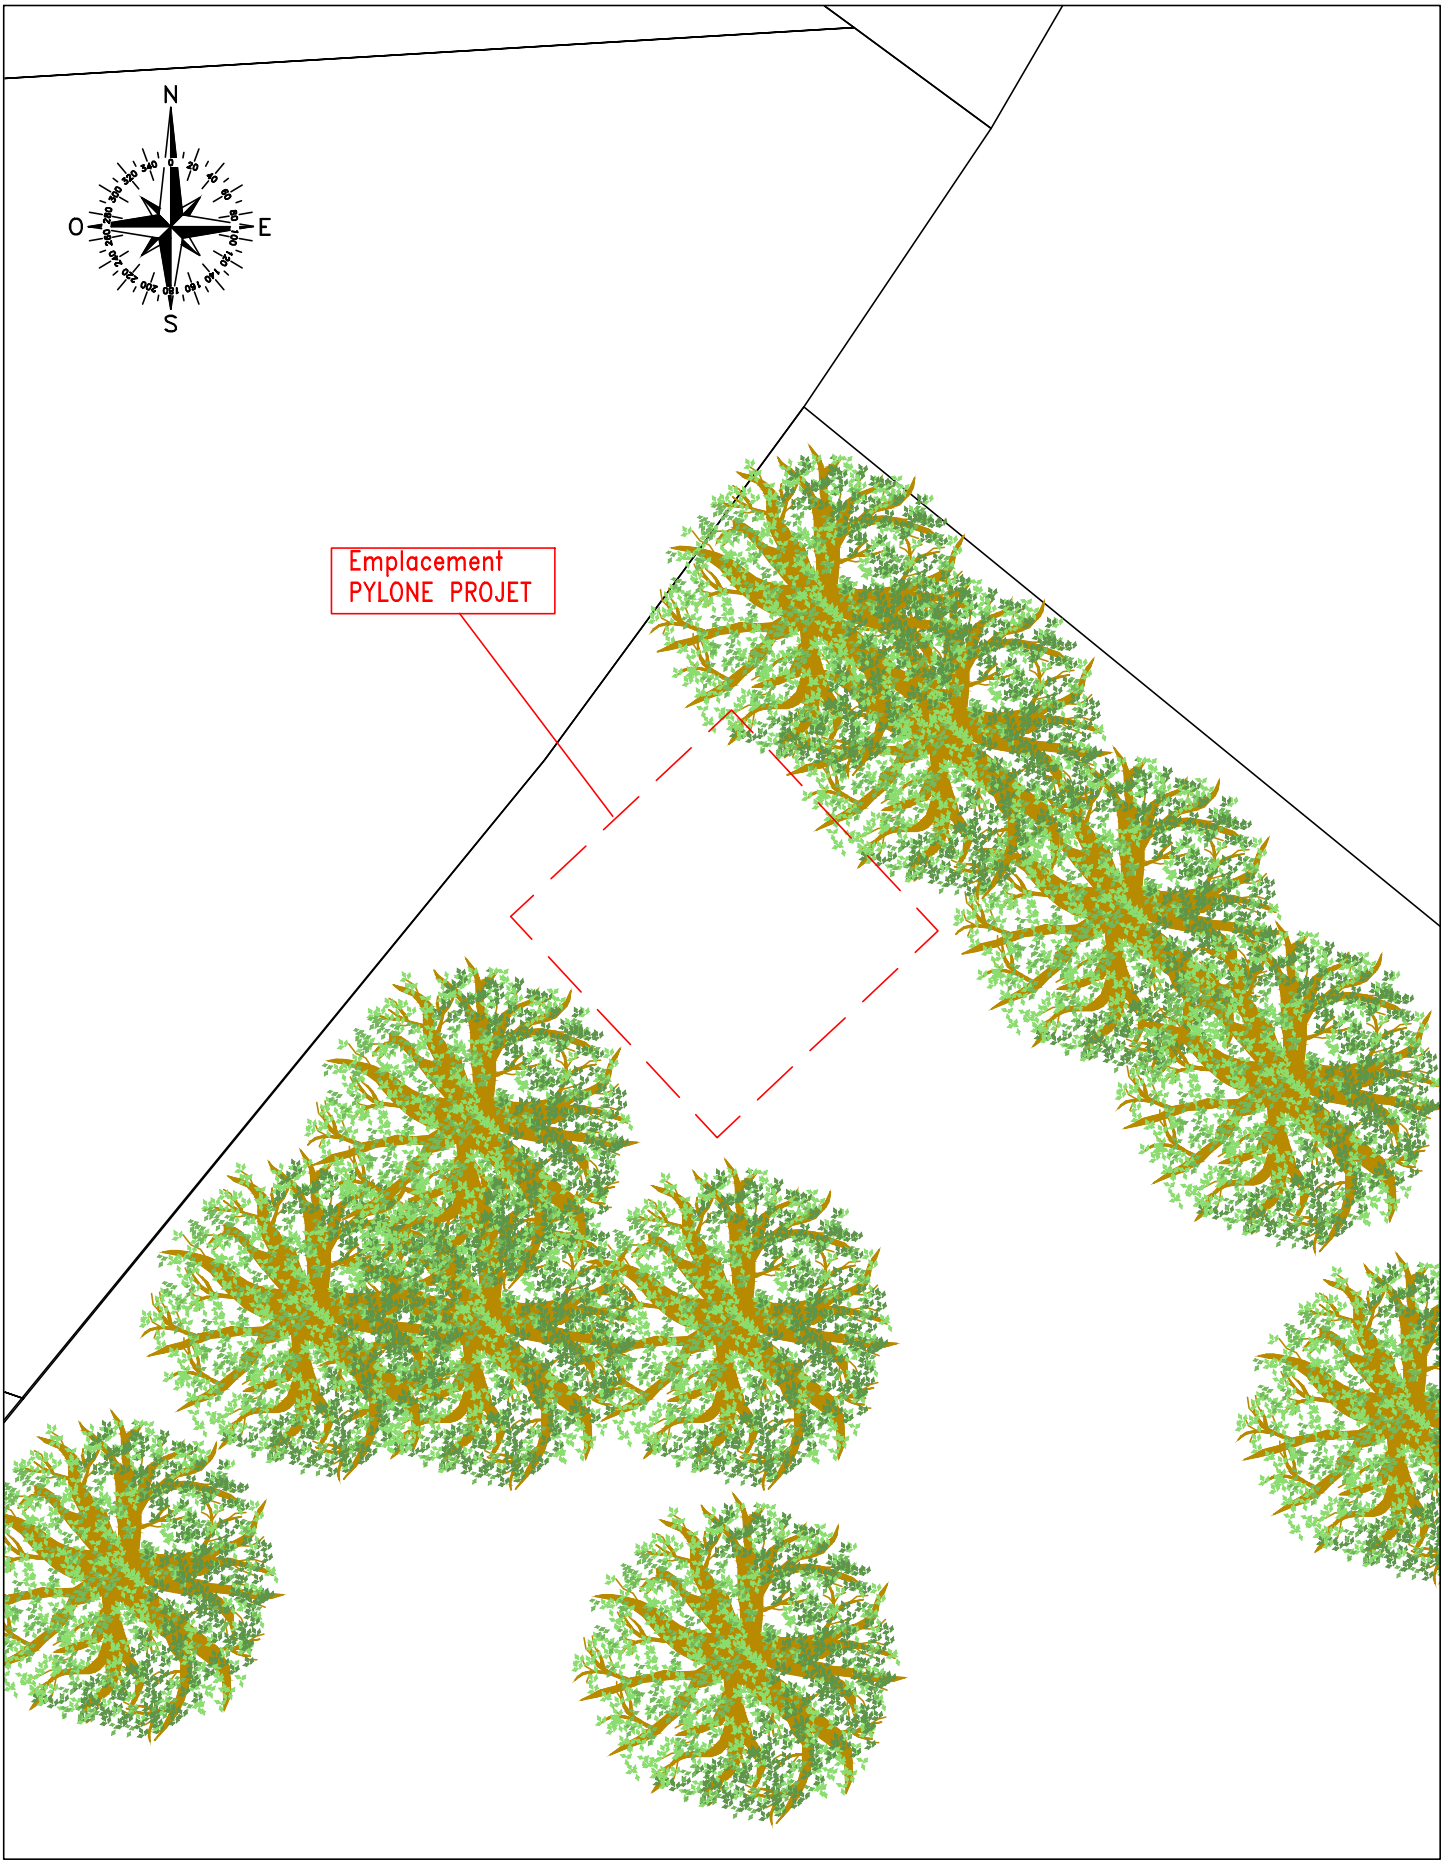

VALBONNE GENEVRIER

free mobile	Lieu dit "PEIJEAN"	ID : 06152_015_02
	06560 VALBONNE	Dessin : S.NURY
	N° FOLIO : 3 — PLAN DE MASSE EXISTANT	Date : 25/08/2017
DOSSIER: DIM	INDICE : A — FICHIER : 06152_015_02_VALBONNE_GENEVRIER_DIM_IndA.dwg	ECH : 1/200

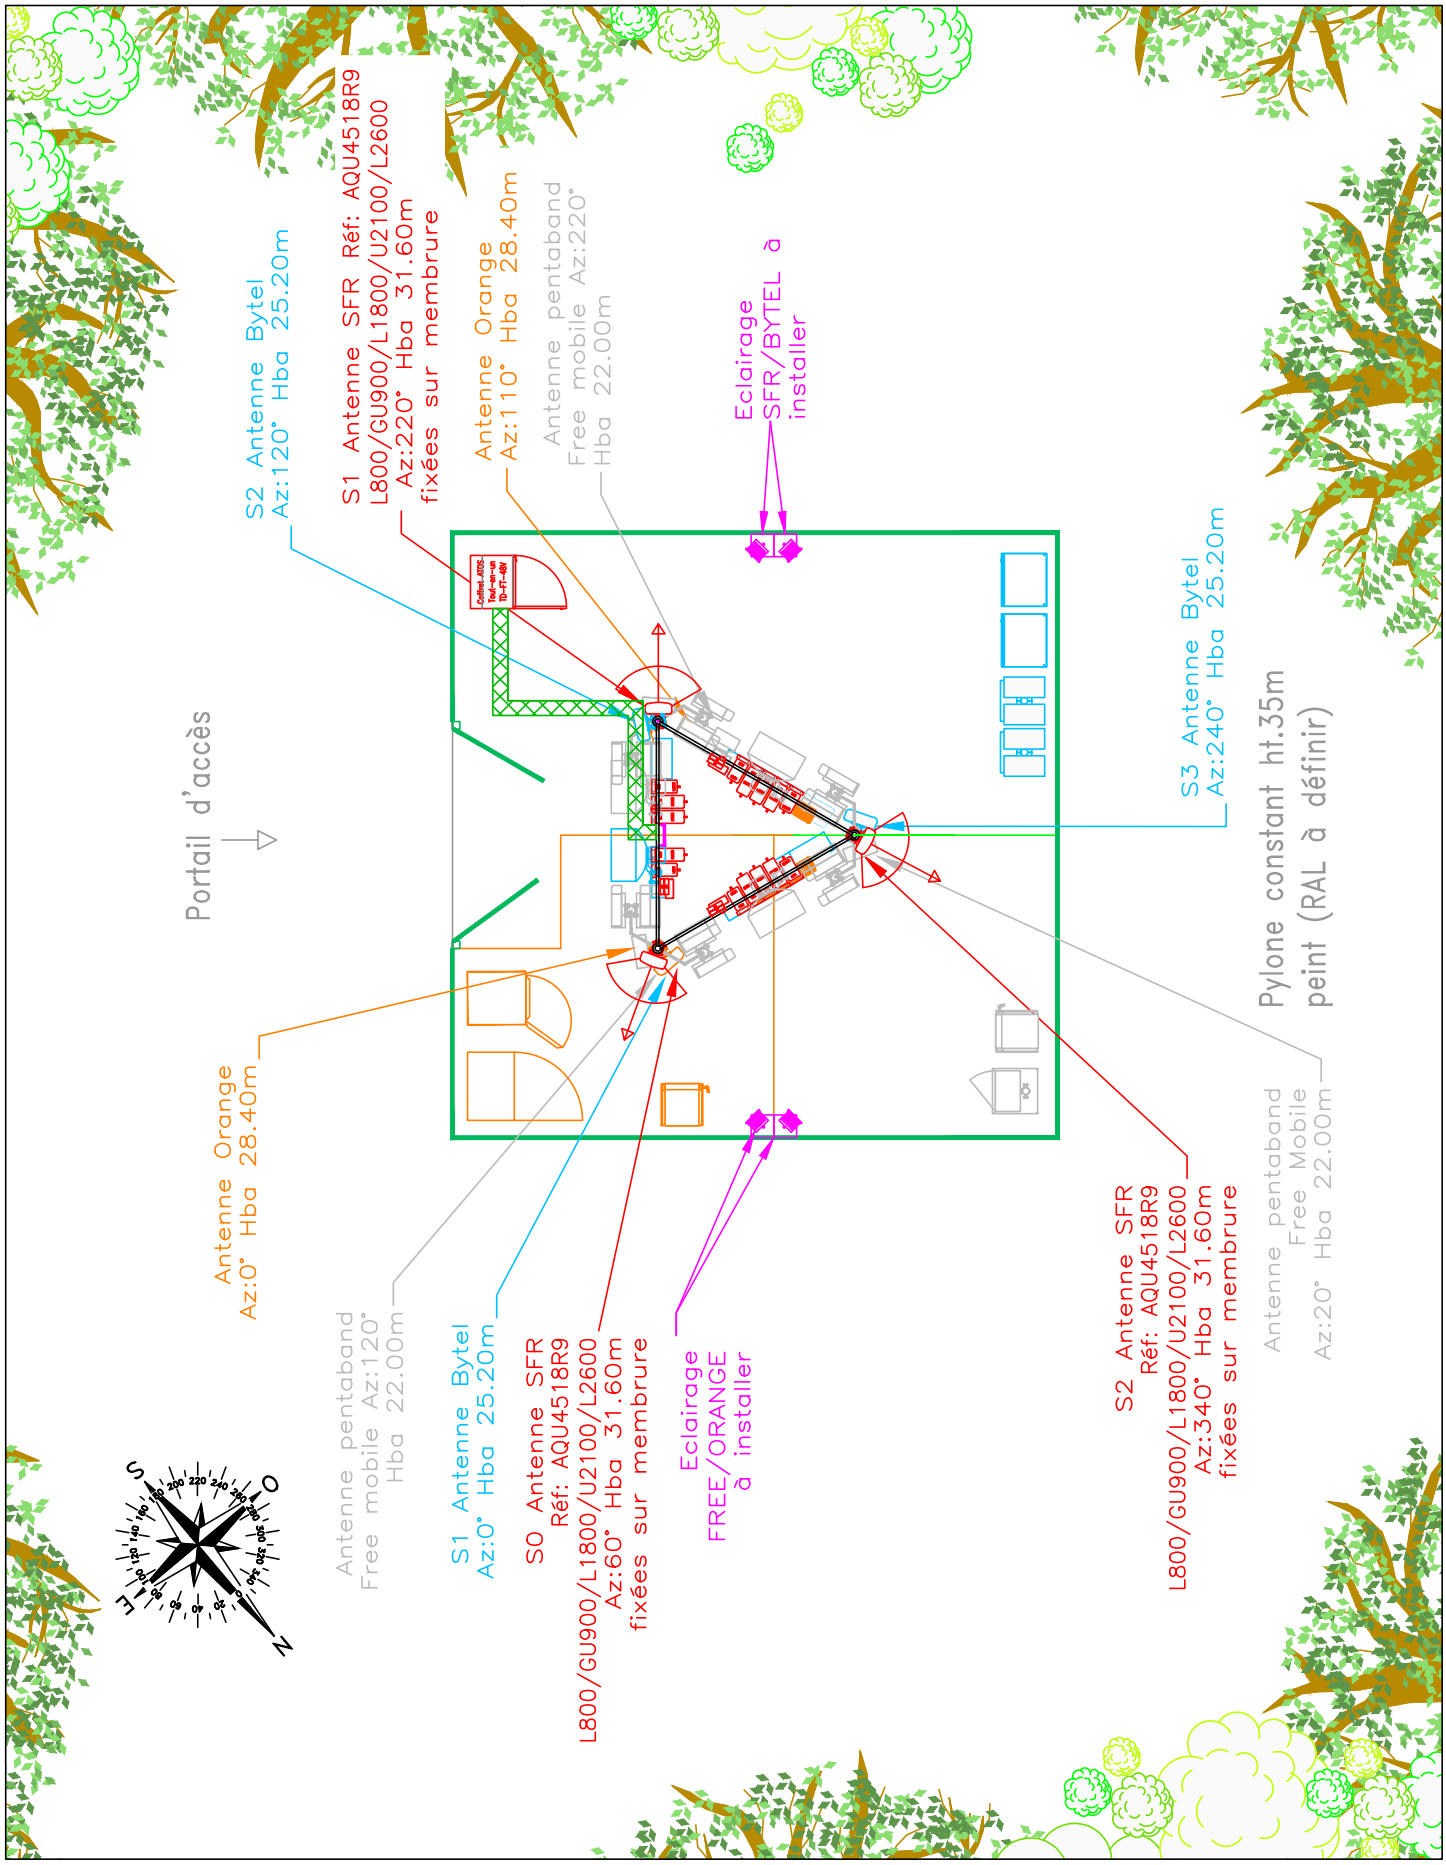

VALBONNE GENEVRIER			
free mobile	Lieu dit "PEIJEAN"		ID : 06152_015_02
	06560 VALBONNE		Dessin : S.NURY
	N° FOLIO : 4	PLAN DE MASSE PROJET	Date : 25/08/2017
DOSSIER: DIM	INDICE : A	FICHIER : 06152_015_02_VALBONNE_GENEVRIER_DIM_IndA.dwg	ECH : 1/100

VALBONNE GENEVRIER

free mobile	Lieu dit "PEIJEAN"	ID : 06152_015_02
	06560 VALBONNE	Dessin : S.NURY
	N° FOLIO : 5 — PLAN D'ELEVATION EXISTANT	Date : 25/08/2017
DOSSIER: DIM	INDICE : A — FICHIER : 06152_015_02_VALBONNE_GENEVRIER_DIM_IndA.dwg	ECH : 1/150

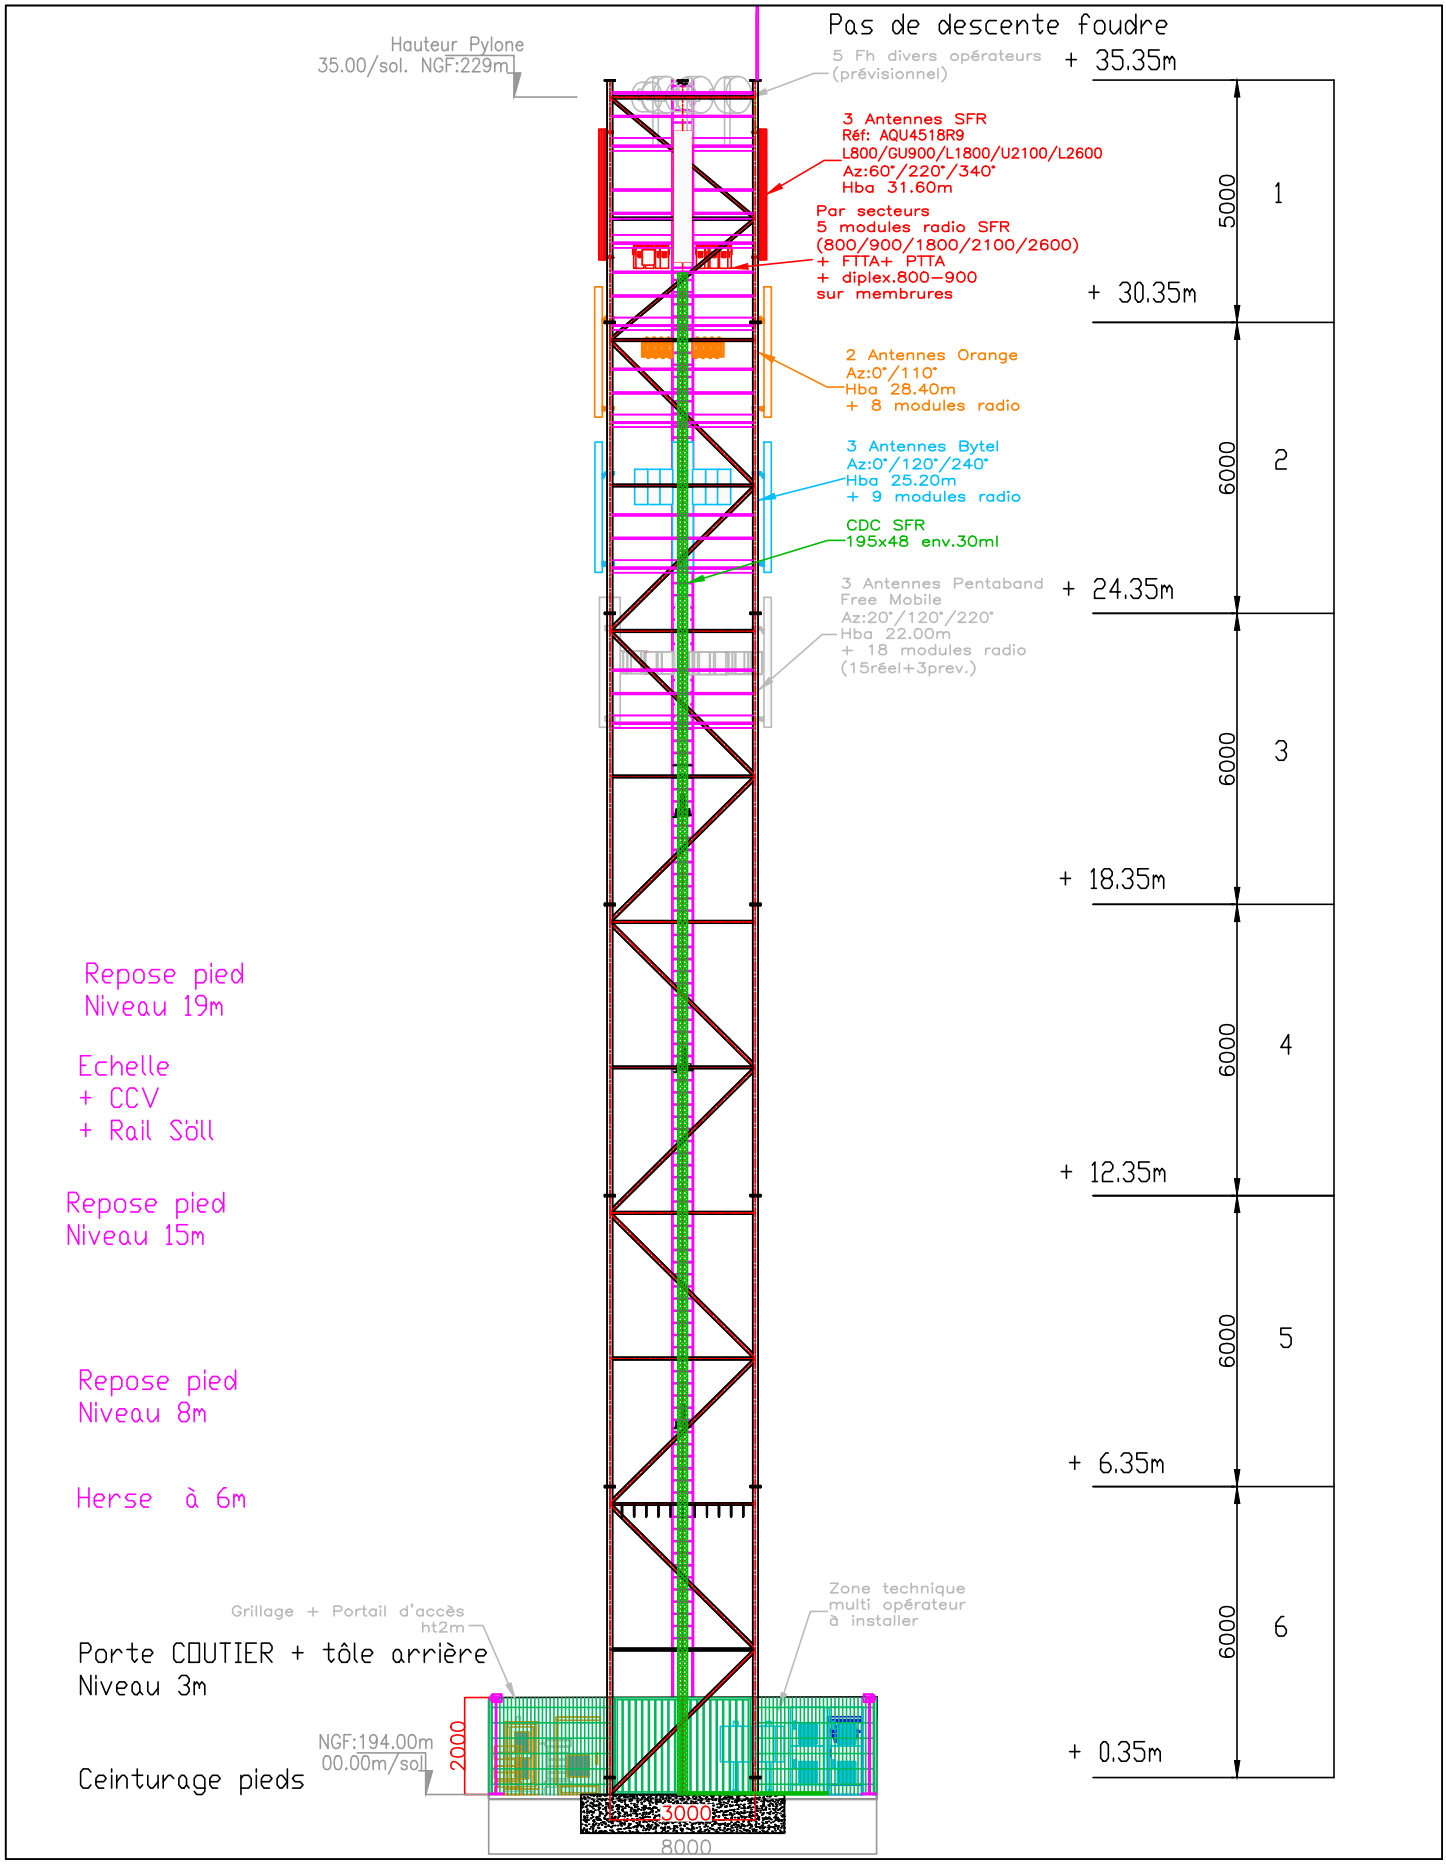

VALBONNE GENEVRIER			
free mobile	Lieu dit "PEIJEAN"		ID : 06152_015_02
	06560 VALBONNE		Dessin : S.NURY
	N° FOLIO : 6	PLAN D'ELEVATION PROJET	Date : 25/08/2017
DOSSIER: DIM	INDICE : A	FICHIER : 06152_015_02_VALBONNE_GENEVRIER_DIM_IndA.dwg	ECH : 1/150